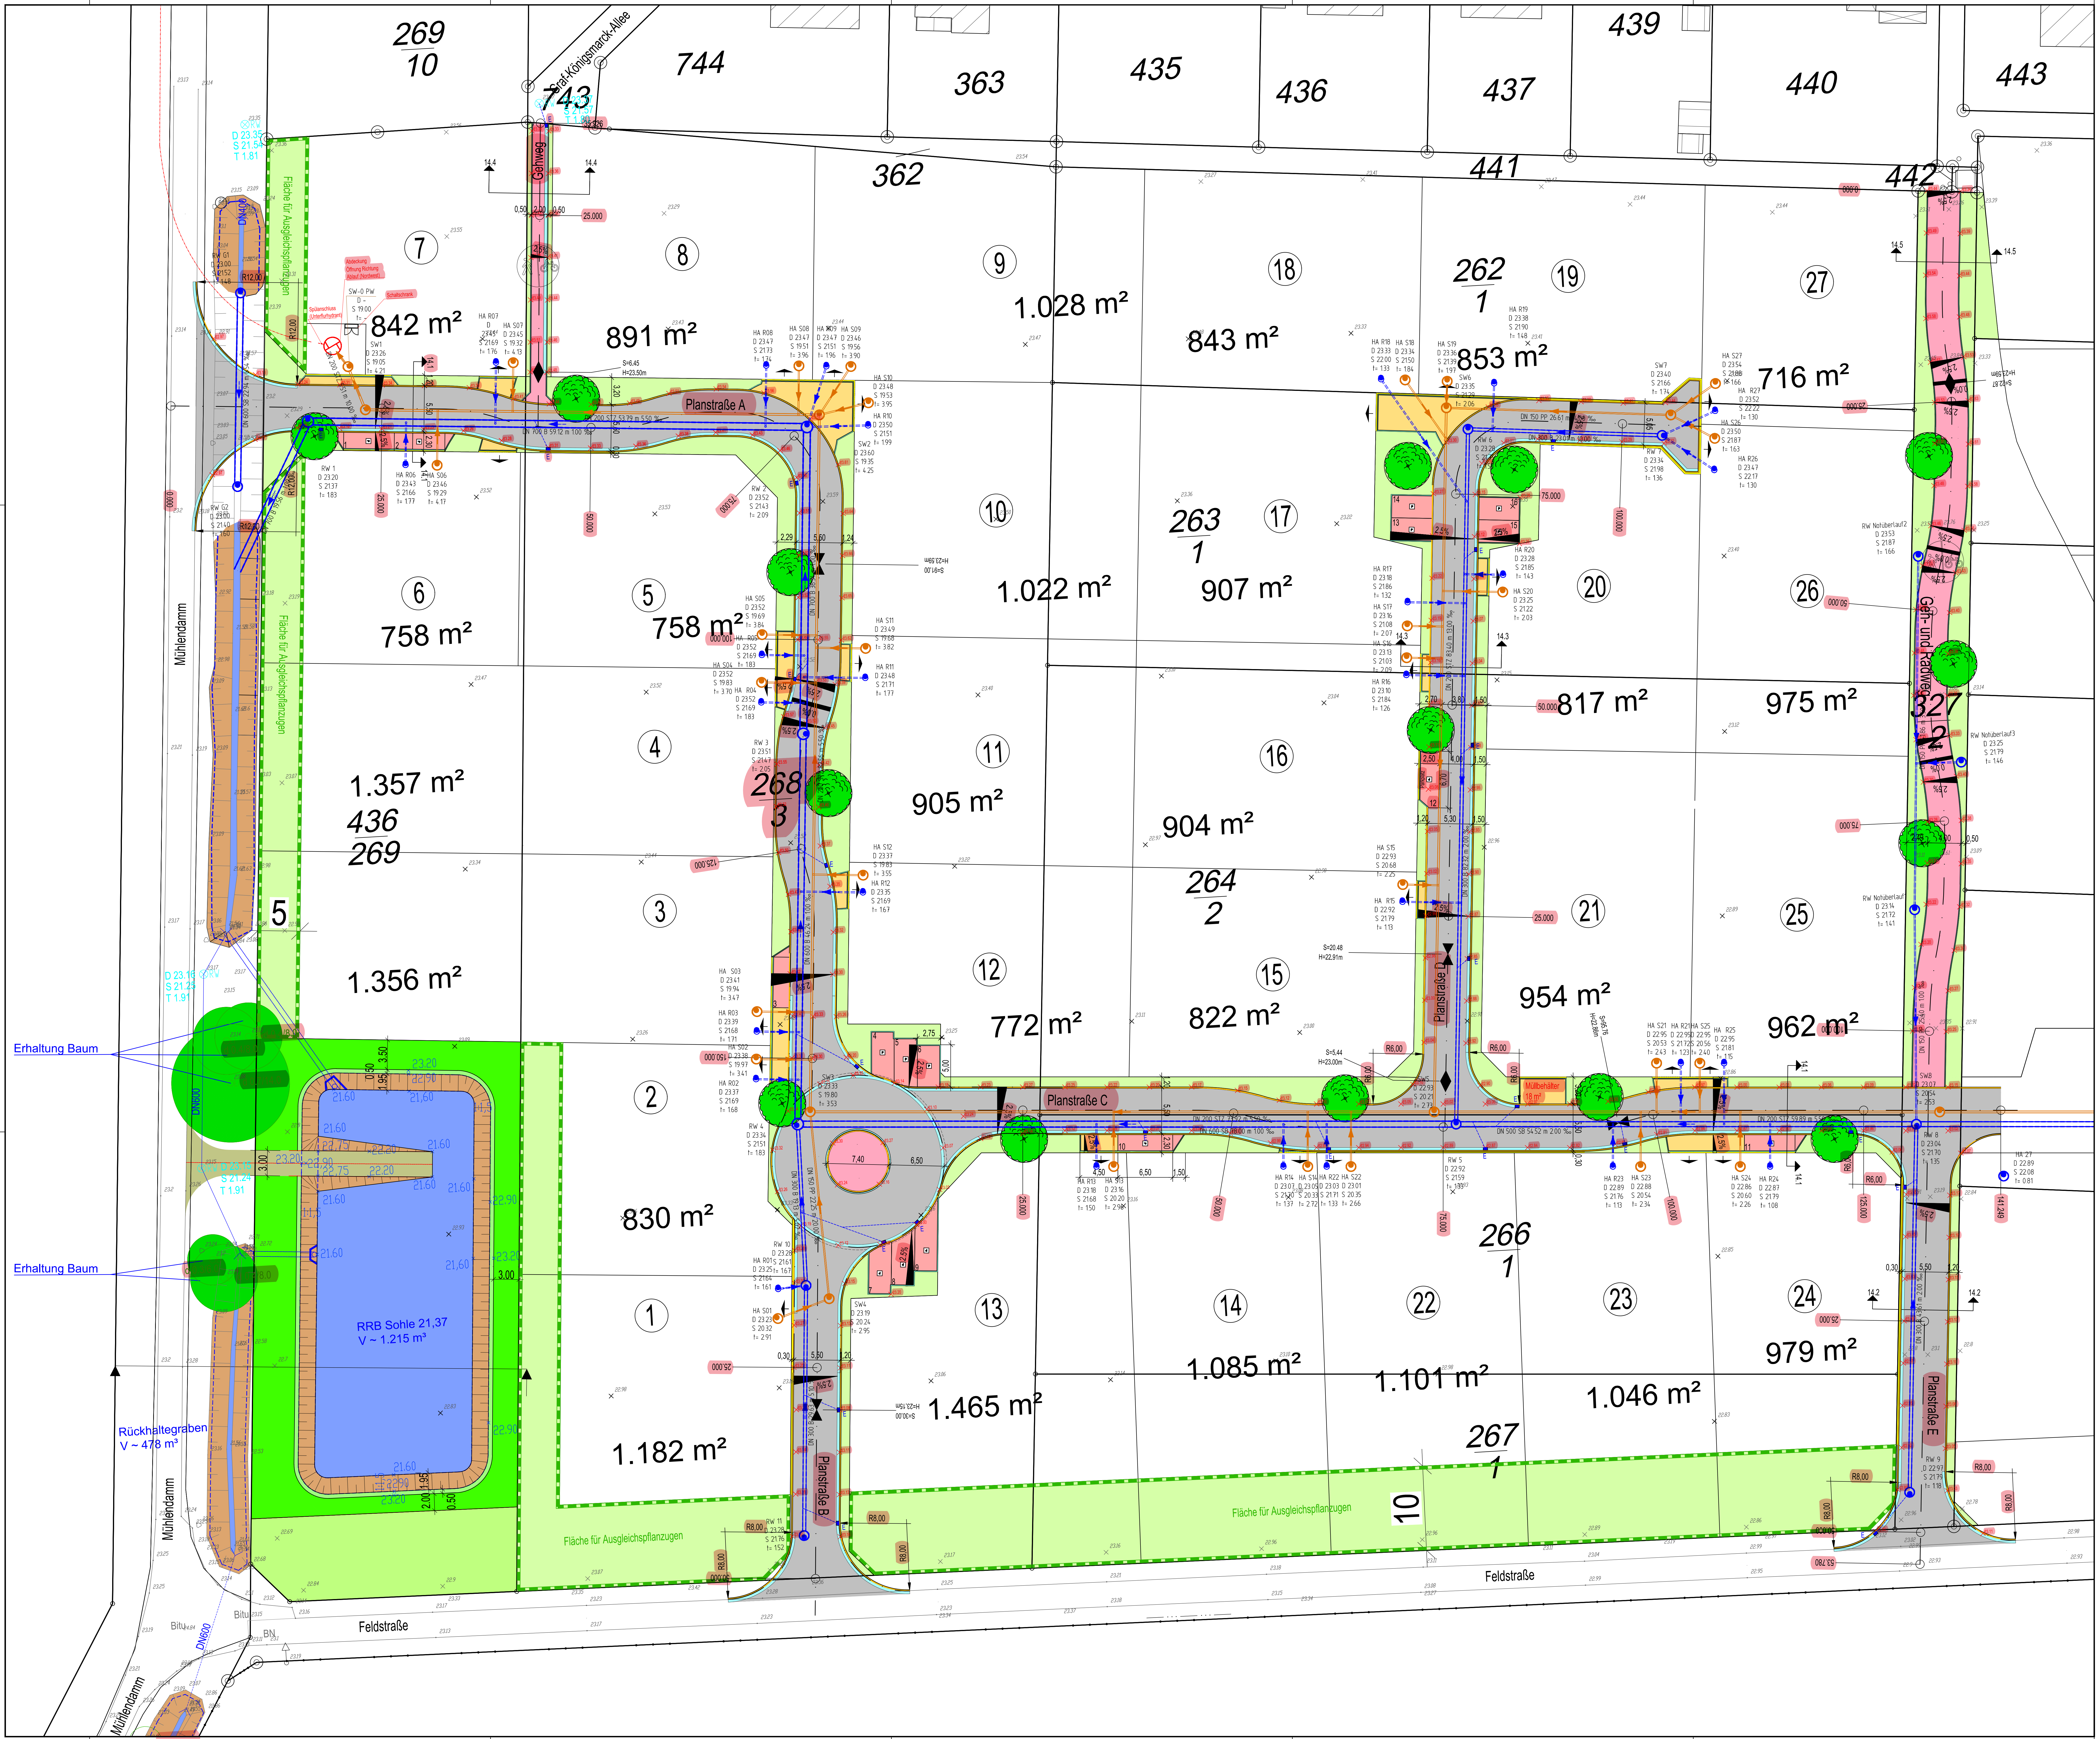

Legende

▭	Fahrbahn
🟨	Zufahrt
🟥	Parkplatz mit Formstück
▭	Gehweg
🟩	Grünstreifen
▭	2rG Gosse
▭	Tiefbord 10/30 cm
🟧	Rundbord 15/22 cm
🟨	Läuferreihe 15 cm
2.50% ▲ 2.50%	Quergefälle
◆	Hochpunkt
⧓	Tiefpunkt
E ▪	Straßenablauf
←○	RW-Kanal mit Schacht geplant
←○	SW-Kanal mit Schacht geplant
●	Baum Planung
▭	Bauminsel 2,50 m x 5,00 m, Rasen
×	Schaltschrank Avacon Planstraße C bei Station 125.000

- Ausführung -

GEÄND. / DATUM	NAME	ART DER ÄNDERUNG / ERGÄNZUNG

H&P INGENIEURE GmbH
Beratende Ingenieure VBI für Bauwesen
www.hp-ingenieure.de

Dipl.-Ing. Jochen Bess · Dipl.-Ing. Gerd Schneider

Marktstraße 34
29614 Soltau
Tel.: 05191 / 698-0
Fax: 05191 / 698-39
Amtsgericht Hannover
St.-Nr. 23/200/61309

Albert-Schweitzer-Straße 1
30880 Laatzen
Tel.: 0511 / 820 12 - 0
Fax: 0511 / 820 12-15
HRB 218861
USt-Id-Nr. DE815835446

	Datum	Zeichen
bearbeitet	15.12.20	Ak
gezeichnet	15.12.20	Sa

geprüft : ____________

Reg. Nr.: 19083

Auftraggeber: Gemeinde Flecken Ahlden (Aller)
Große Straße 6 a
29693 Ahlden (Aller)

Unterlage 5
Blatt Nr.: 1
Reg. Nr.:

Maßnahme: Erschließung Baugebiet
"Welfenpark" in Ahlden

	Datum	Zeichen
bearbeitet		
gezeichnet		
geprüft		

Lageplan
Maßstab 1 : 250

Aufgestellt:
Soltau, den ....

Überprüft / Genehmigt
.............den................

Gesehen,
.............den................