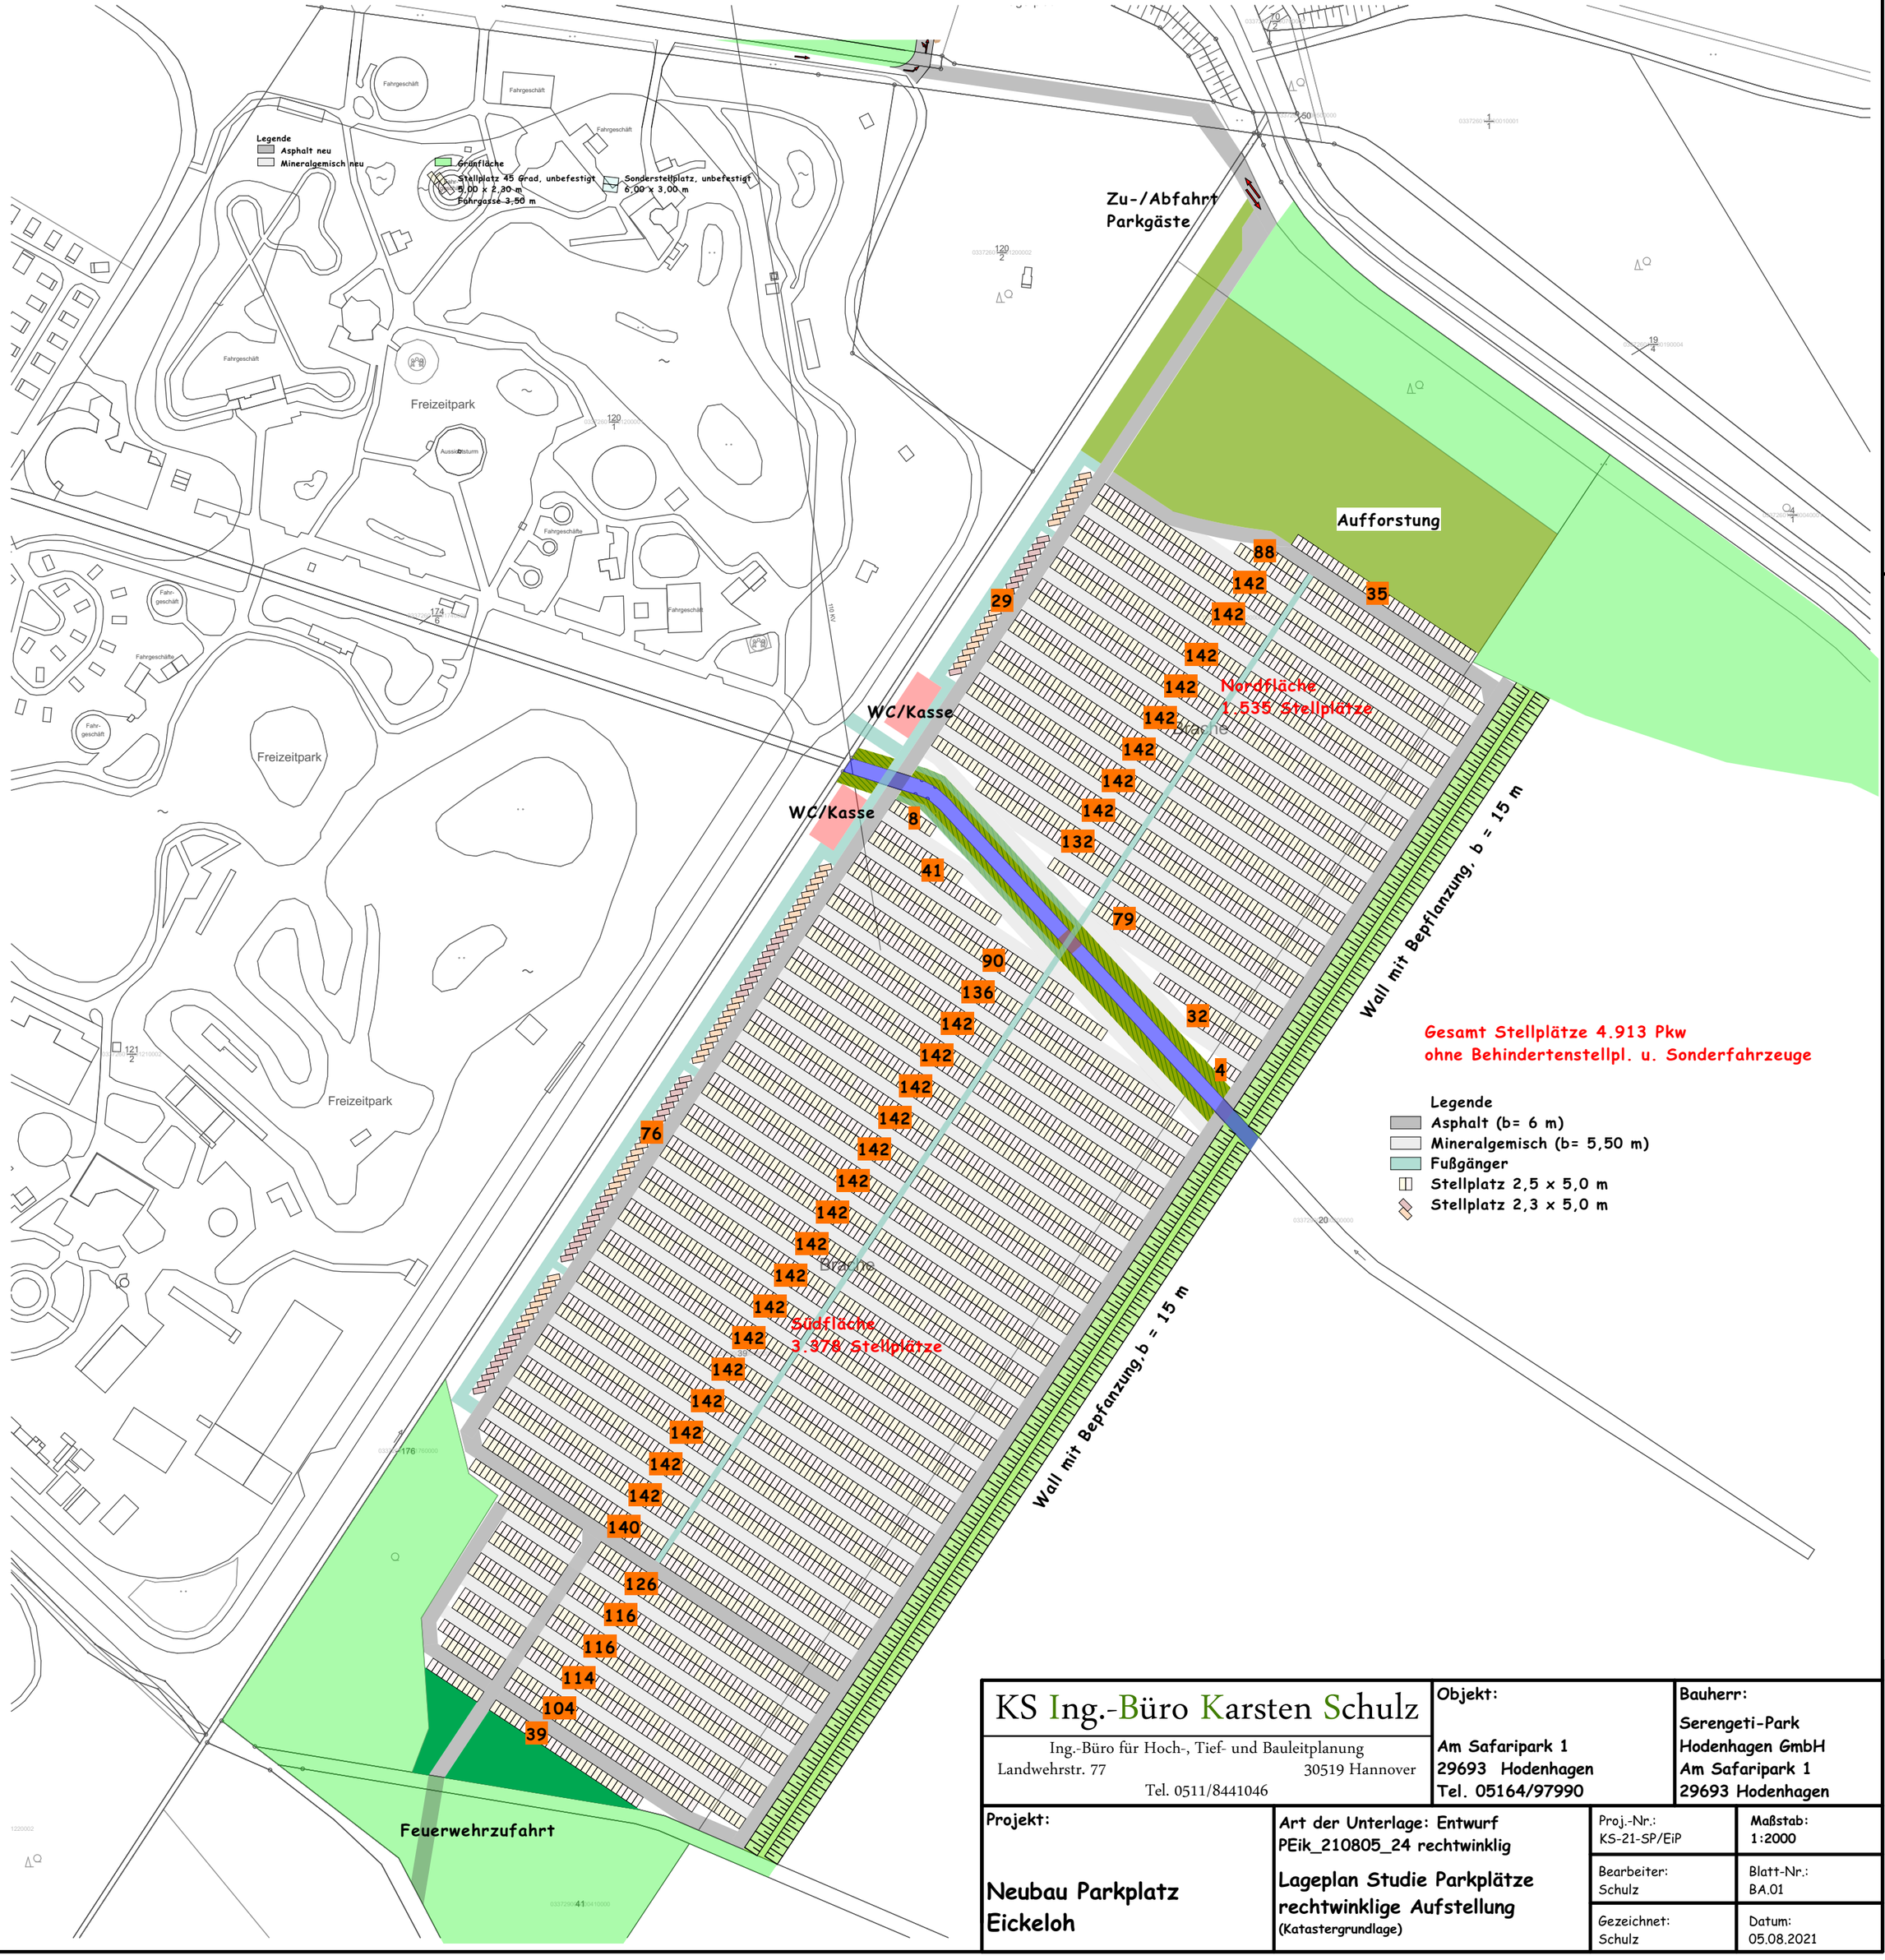

KS Ing.-Büro Karsten Schulz
Ing.-Büro für Hoch-, Tief- und Bauleitplanung
Landwehrstr. 77 30519 Hannover
Tel. 0511/8441046

Objekt:
Am Safaripark 1
29693 Hodenhagen
Tel. 05164/97990

Bauherr:
Serengeti-Park
Hodenhagen GmbH
Am Safaripark 1
29693 Hodenhagen

Projekt:
Neubau Parkplatz
Eickeloh

Art der Unterlage: Entwurf
PEik_210805_24 rechtwinklig
Lageplan Studie Parkplätze
rechtwinklige Aufstellung
(Katastergrundlage)

Proj.-Nr.: KS-21-SP/EiP
Maßstab: 1:2000
Bearbeiter: Schulz
Blatt-Nr.: BA.01
Gezeichnet: Schulz
Datum: 05.08.2021