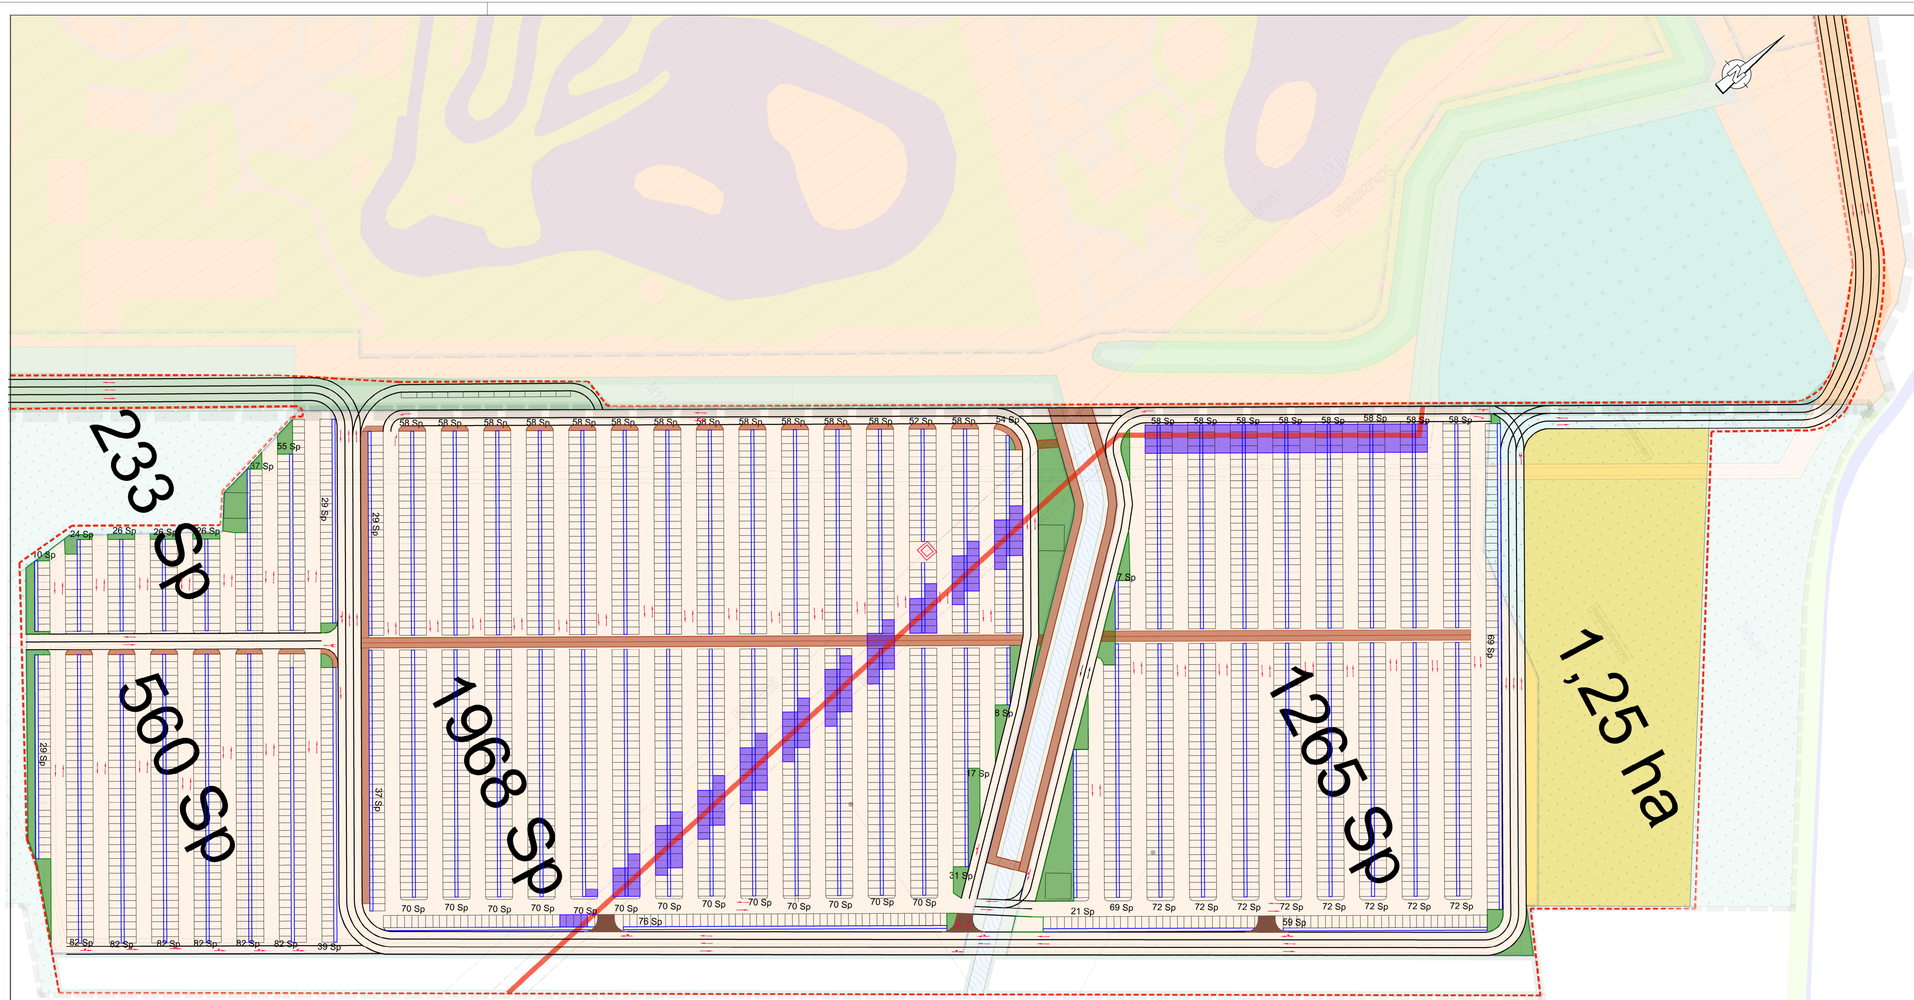


Legende

- Fahrbahn
- Gehweg
- Grünfläche
- Richtungspfeile
- Stellplätze mit Versickerungsmulde
- Stellplätze ohne PV-Anlagen
- Sanitäranlage (WC)
- Strommast + Zaun
- Waldersatzpflanzungen
- Planungsumgriff

Entwurfsbearbeitung:

EIBS Entwurfs- und Ingenieurbüro Straßenwesen GmbH

Petersburger Straße 94, 10247 Berlin, Tel. (030) 78770670

Berlin, den 03.11.2023

	Datum	Name
bearbeitet	11/2023	Liebich
gezeichnet	11/2023	Wodtke
geprüft	11/2023	Ferber

SERENGETI PARK

Am Safaripark 1, 29693 Hodenhagen

	Datum	Name
bearbeitet		
geprüft		

Nr.	Art der Änderung	Datum	Zeichen

Machbarkeitsstudie

Serengeti-Park Hodenhagen
Land Niedersachsen

Unterlage / Blatt-Nr.: 5/1

Lageplan

PROJIS-Nr.:

Maßstab: 1 : 1.000

Machbarkeitsstudie für den Parkplatz Eickeloh

aufgestellt: