


Planzeichnung im Maßstab 1 : 10.000


**Änderungsdarstellungen**

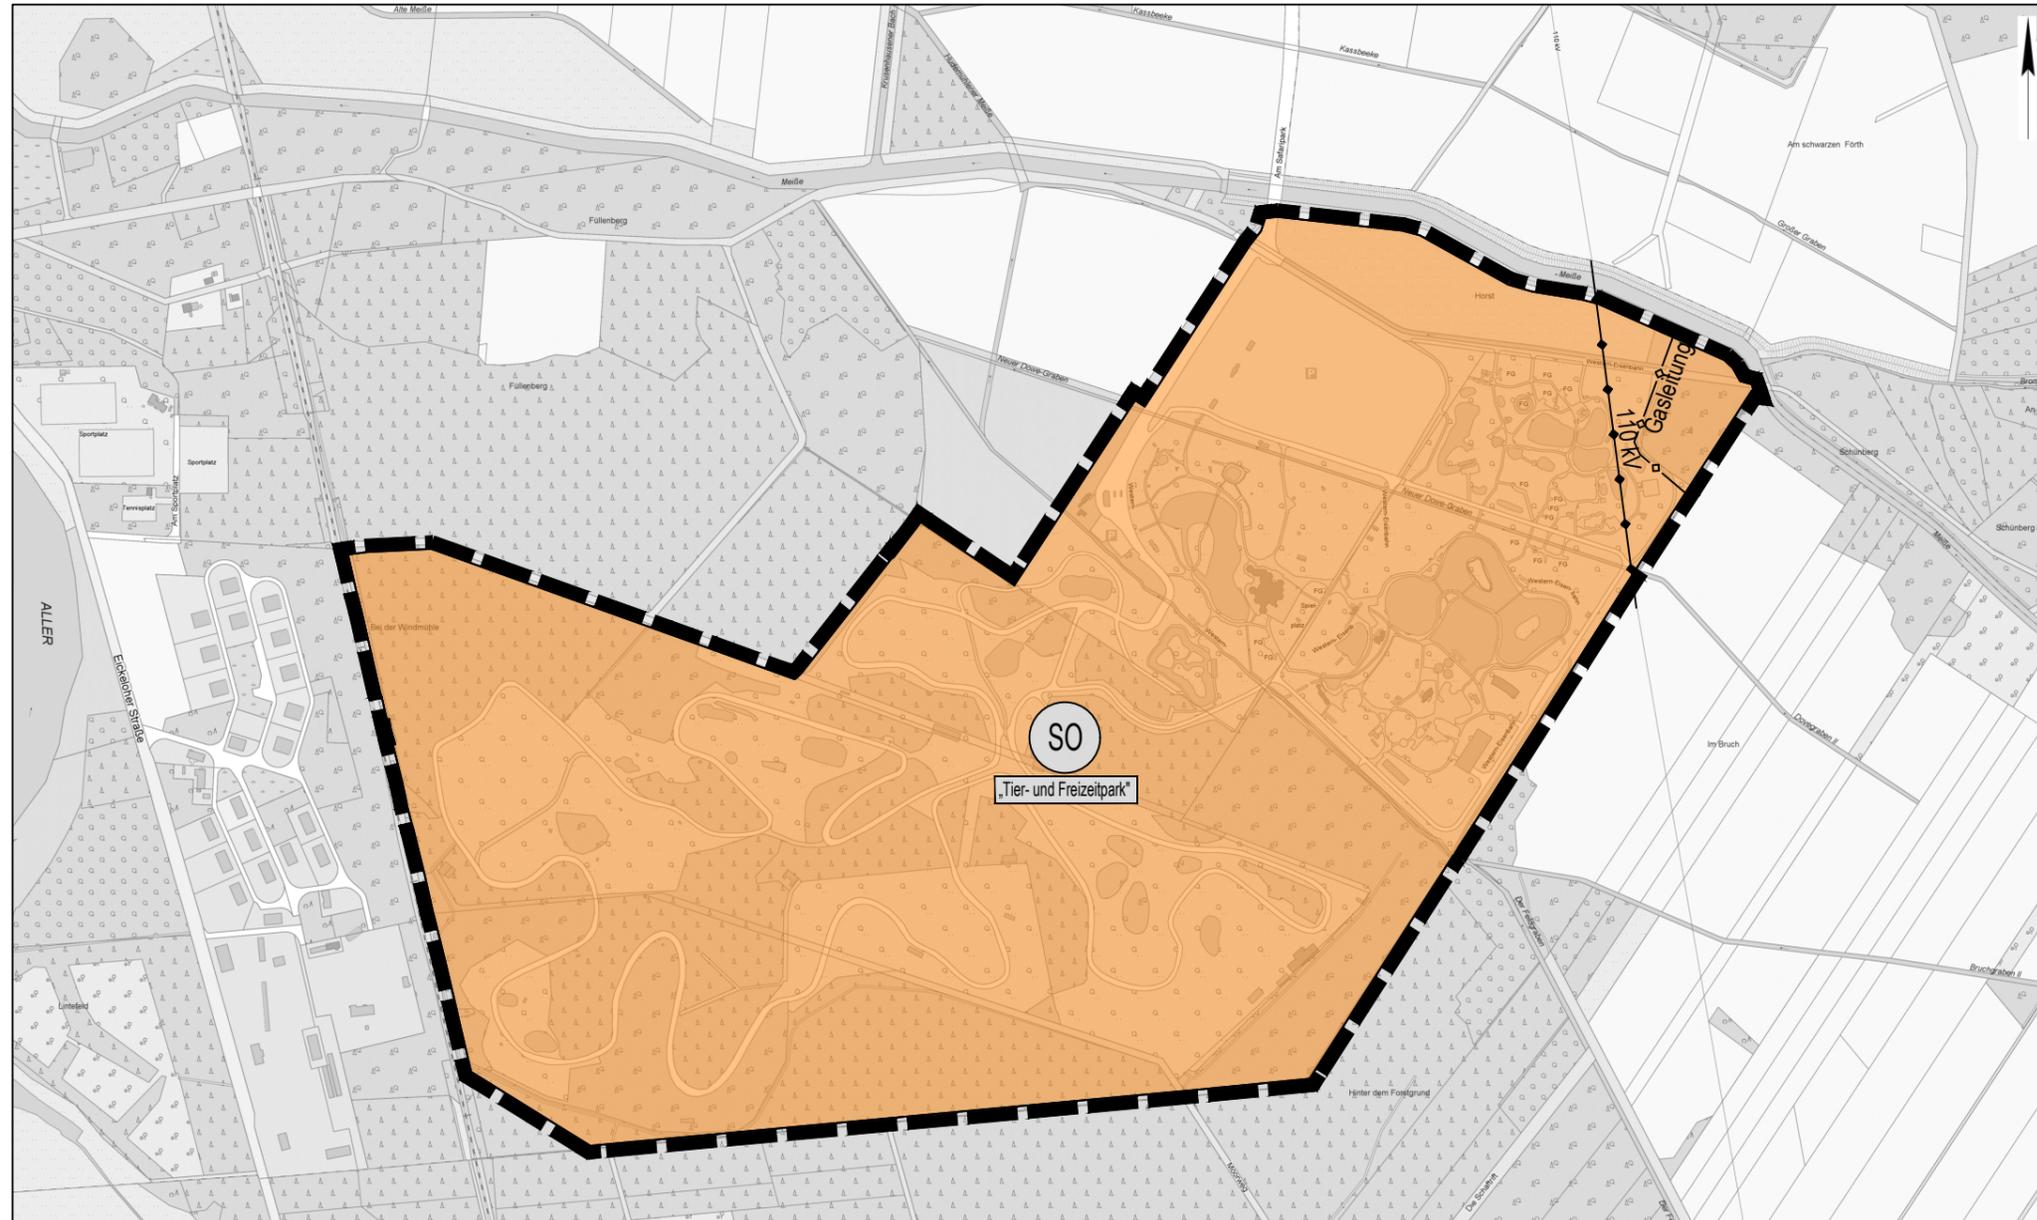

**Planzeichenerklärung**  
(Änderungsdarstellungen)




Grenze des räumlichen Geltungsbereichs

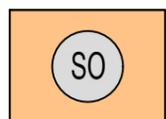


Sonstiges Sondergebiet mit Zweckbestimmung

Nachrichtliche Übernahme

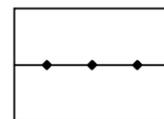

oberirdisch, 110 kV Leitung

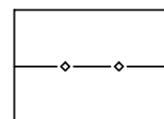

unterirdisch, Gasleitung