


E 538033 m

N 5856753 m

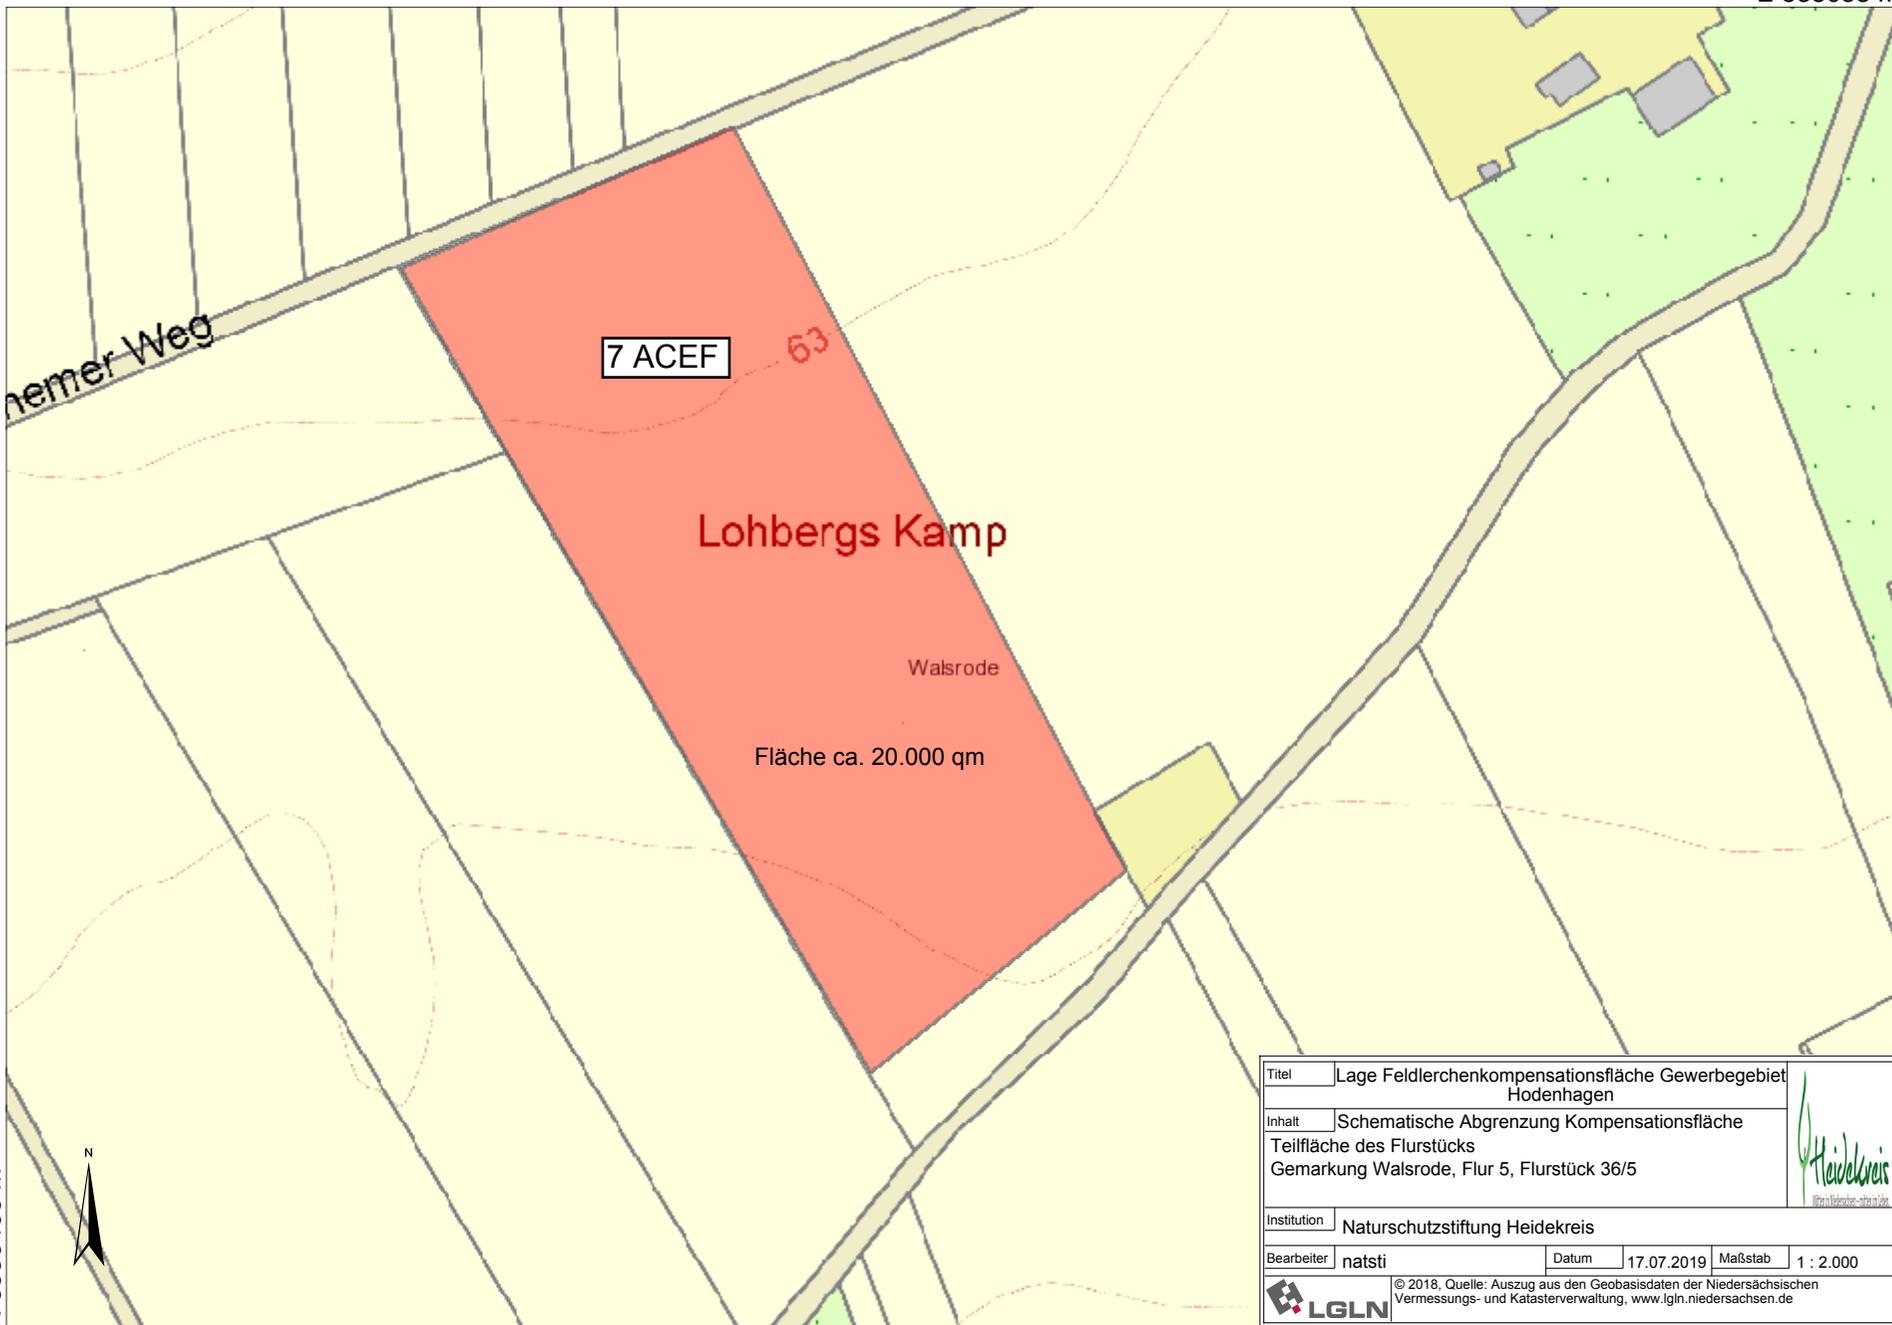

Hemer Weg

7 ACEF

63

Lohbergs Kamp

Walsrode

Fläche ca. 20.000 qm

N 5856405 m



E 537530 m

Titel				Lage Feldlerchenkompensationsfläche Gewerbegebiet Hodenhagen			
Inhalt				Schematische Abgrenzung Kompensationsfläche Teilfläche des Flurstücks Gemarkung Walsrode, Flur 5, Flurstück 36/5			
Institution				Naturschutzstiftung Heidekreis			
Bearbeiter		natsti		Datum		17.07.2019	
				Maßstab		1 : 2.000	
				<small>© 2018, Quelle: Auszug aus den Geobasisdaten der Niedersächsischen Vermessungs- und Katasterverwaltung, www.lgln.niedersachsen.de</small>			

